PCMI 5

11 Rue du Repos

DRESSE LE 23 03 26 ECHELLE 1/100e

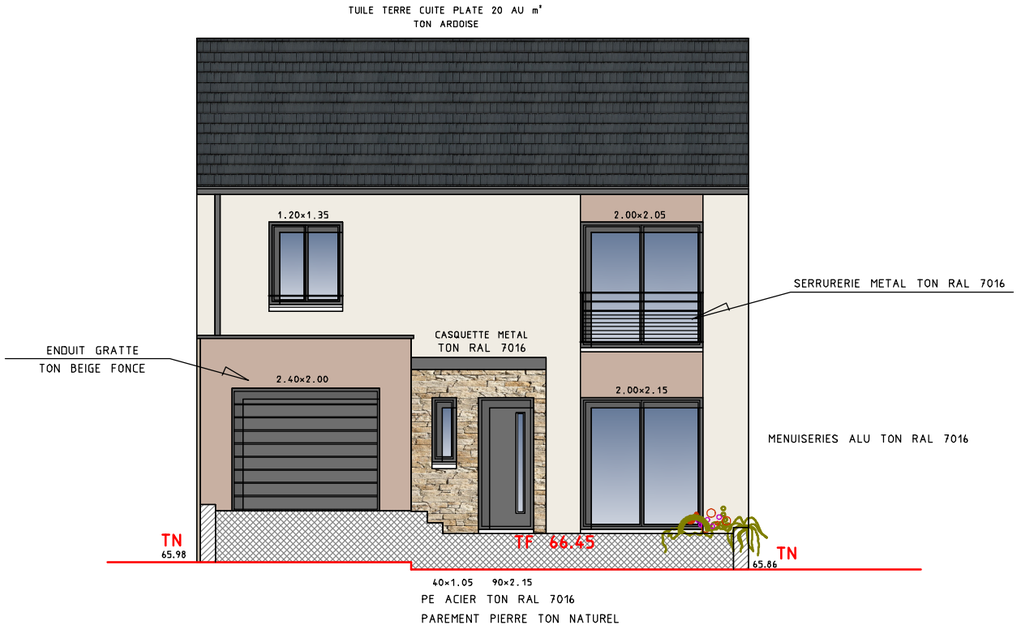

Façade Sud

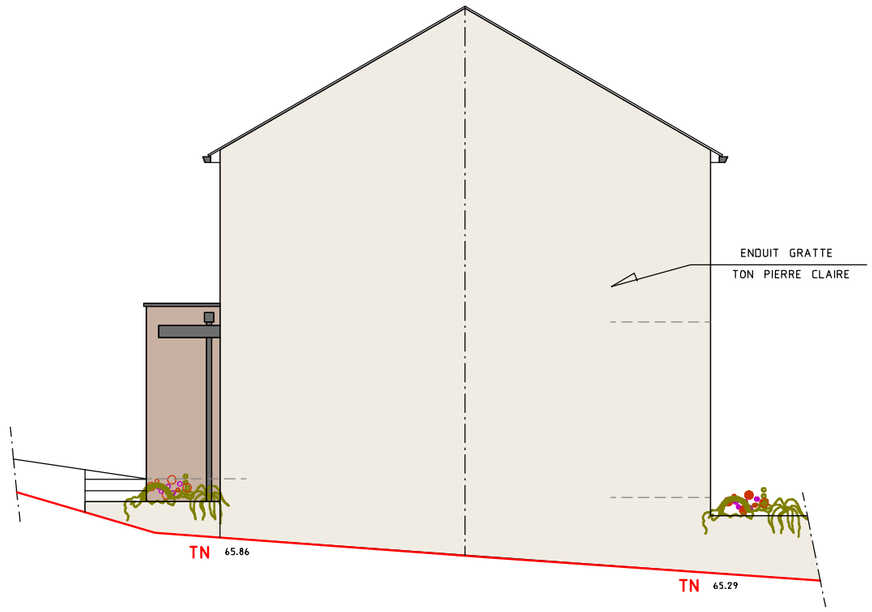

Façade Est

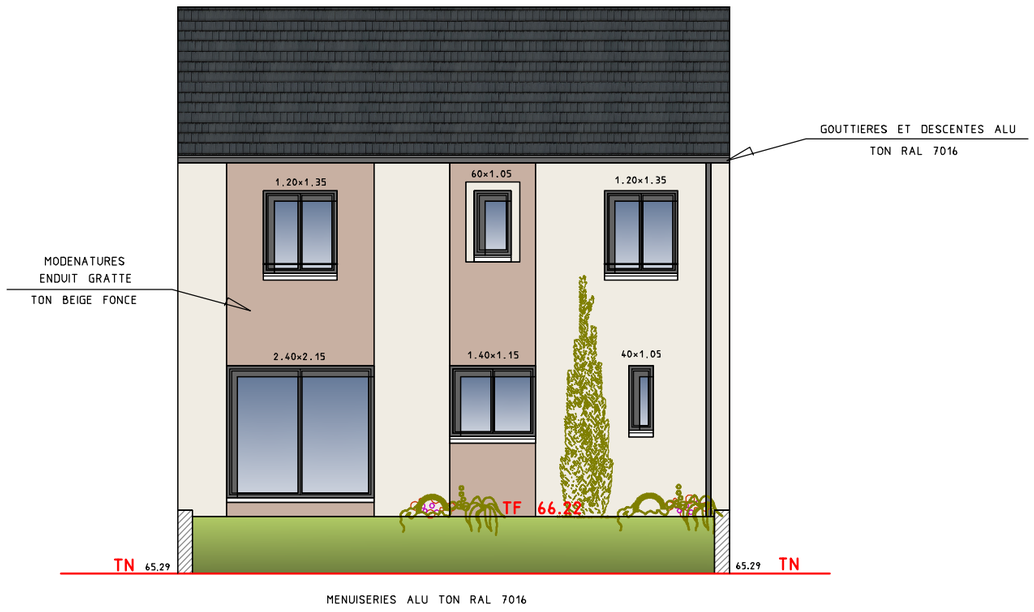

Façade Nord

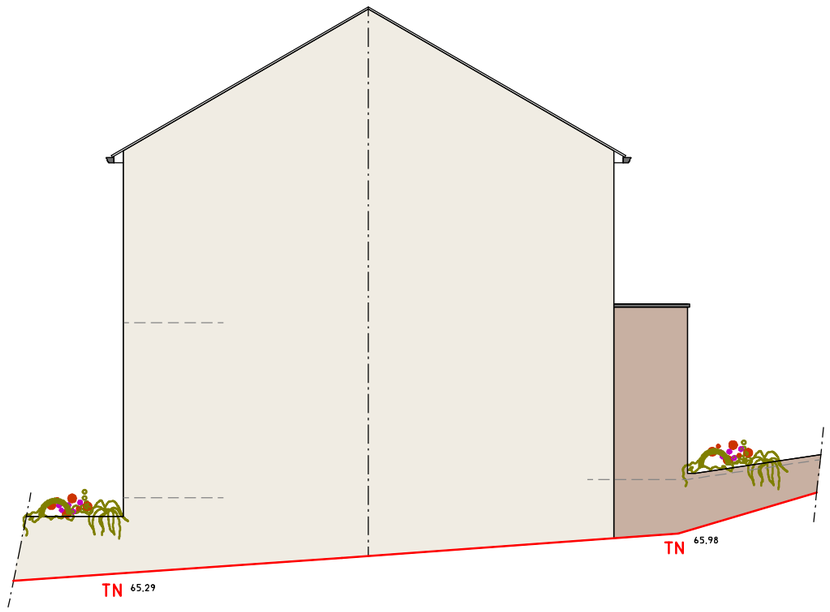

Façade Ouest

0 1 2 3 4 5 6 7 8 9 10

Façades