Agenzia delle Entrate
CATASTO FABBRICATI
Ufficio Provinciale di
Palermo

Dichiarazione protocollo n. PA0090166 del 03/06/2024

Comune di Altavilla Milicia

Contrada Piana civ. SNC


Identificativi Catastali:	Compilata da: Cardillo Carmelo
Sezione:	Iscritto all'albo: Architetti
Foglio: 9	
Particella: 2266	Prov. Agrigento N. 182
Subalterno: 2	

Planimetria

Scheda n. 2 Scala 1: 500

PIANO TERRA

(accesso da Piano San Michele, snc)

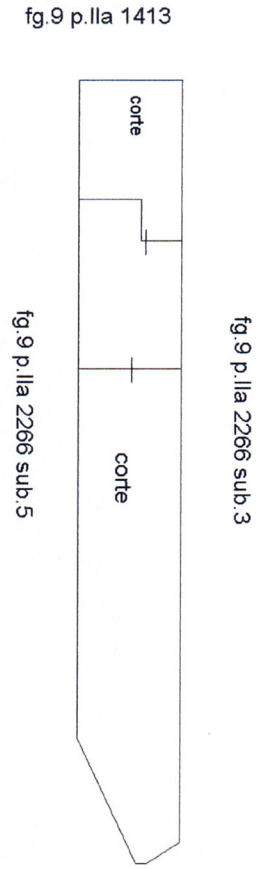

ORIENTAMENTO

Catasto dei Fabbricati - Situazione al 26/06/2025 - Comune di ALTAVILLA MILICIA(A229) - < Foglio 9 - Particella 2266 - Subalterno 2 >
CONTRADA PIANA n. SNC Piano S1-T - 1

Agenzia delle Entrate
CATASTO FABBRICATI
Ufficio Provinciale di Palermo

Dichiarazione protocollo n. PA0090166 del 03/06/2024

Comune di Altavilla Milicia

Contrada Piana civ. SNC

Identificativi Catastali:
Sezione:
Foglio: 9
Particella: 2266
Subalterno: 2

Compilata da:
Cardillo Carmelo


Iscritto all'albo:
Architetti

Prov. Agrigento N. 182


Planimetria

Scheda n. 1 Scala 1:200


PIANO SEMICANTINATO
H= 2,70 mt

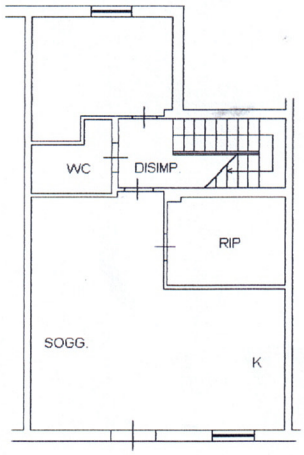

PIANO TERRA
H= 2,70 mt

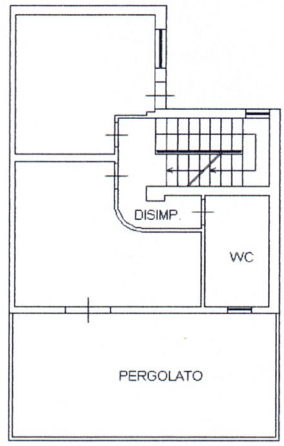

PIANO PRIMO

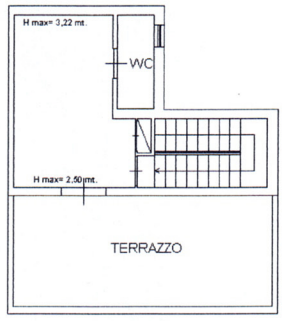

ORIENTAMENTO



Catasto dei Fabbricati - Situazione al 26/06/2025 - Comune di ALTAVILLA MILICIA(A229) - < Foglio 9 - Particella 2266 - Subalterno 2 >
CONTRADA PIANA n. SNC Piano S1-T - 1

Ultima planimetria in atti