

GEMEENTE BALEN

WIJK E

De Landmeter-Expert

Nrs 292-289^c-289^b

Opp. 1 Ha 23 a. 12 ca M. Vandekerckhove-Mol

Gunstig advies.

Balen, de

13. MRI. 1964


De conducteur,

12 MRI 1964

6.3.64

PROVINCIE ANTWERPEN
ARRONDISSEMENT TURNHOUT
Gemeente BALEN-NEET

Plan gevoegd bij het
vergunningbesluit - vergunningbesluit
Nr 14989 van 15/5/64

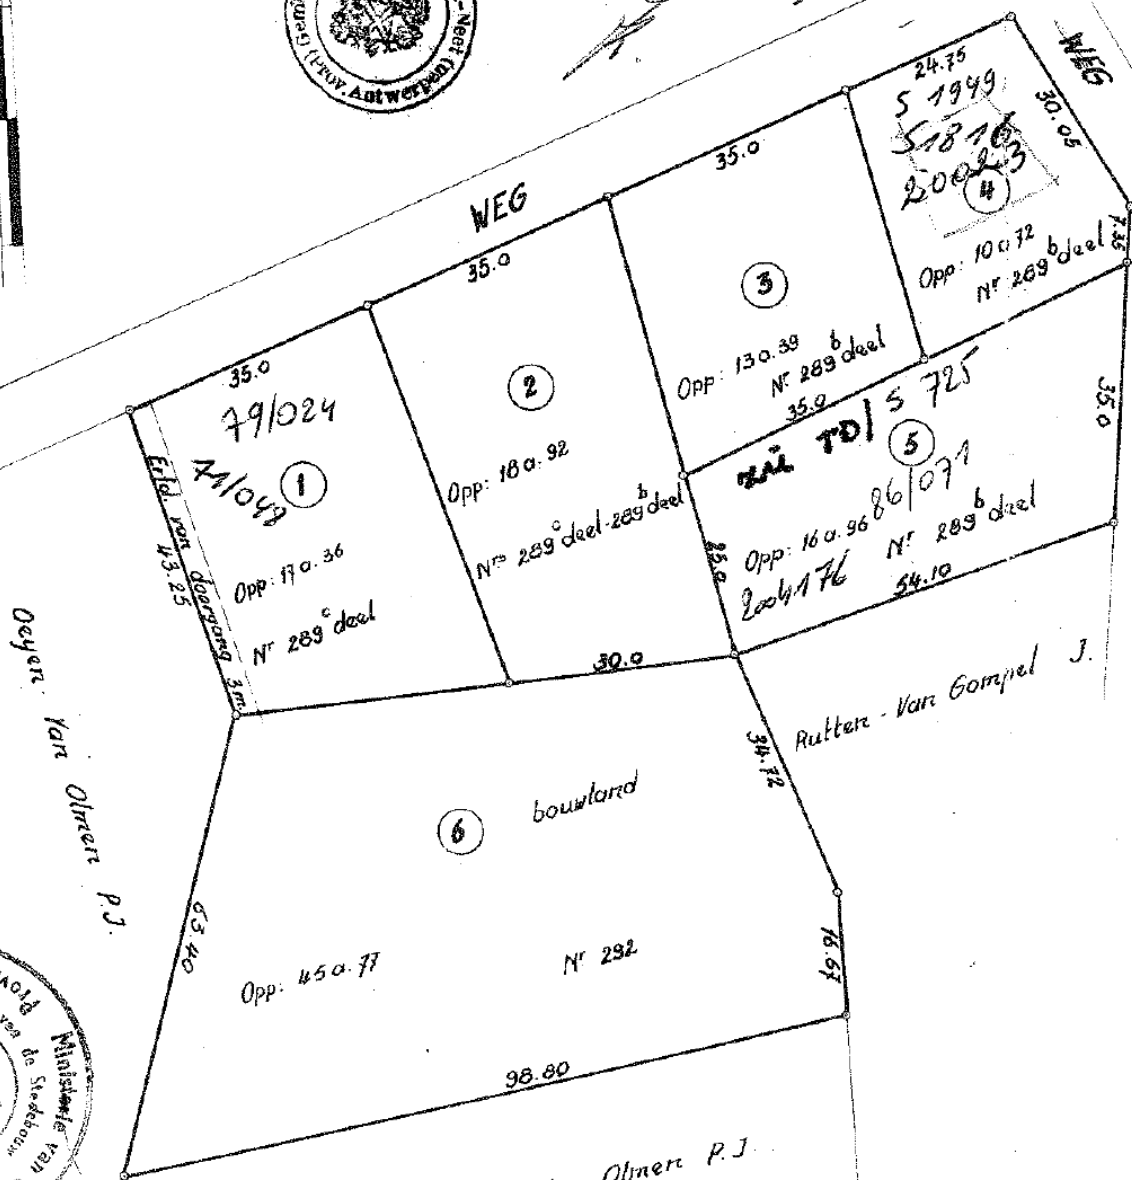

Gunstig advies.

Balen, de

14-3-64

Bij vel,
De Sekretaris,


De Burgemeester,

[Handwritten signatures and stamps]

Schaal 1 : 1.000

KADASTER

Schaal: 1/2.500

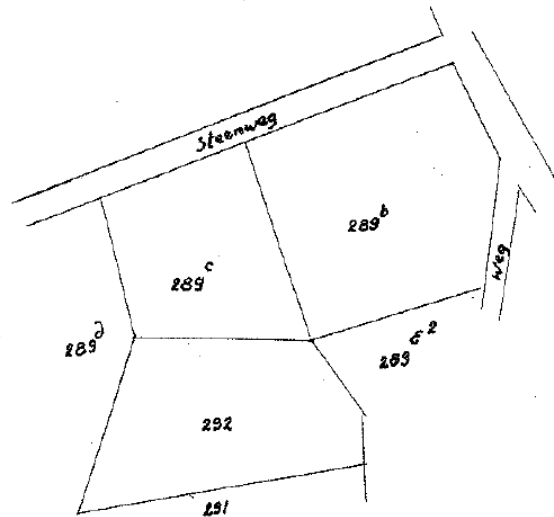

SITUATIEPLAN

Schaal: 1/10.000

