Agenzia del Territorio
CATASTO FABBRICATI
Ufficio Provinciale di
Messina

Dichiarazione protocollo n. del

Planimetria di u.i.u. in Comune di Mistretta

Localita' Romei civ.

Identificativi Catastali:
Sezione:
Foglio: 11
Particella: 278
Subalterno: 3


Compilata da:
Cuffari Rosario

Iscritto all'albo:
Geometri

Prov. Messina N. 2072

Ia n. 1 Scala 1:100


PIANTO PIANO PRIMO H=mt 2.75

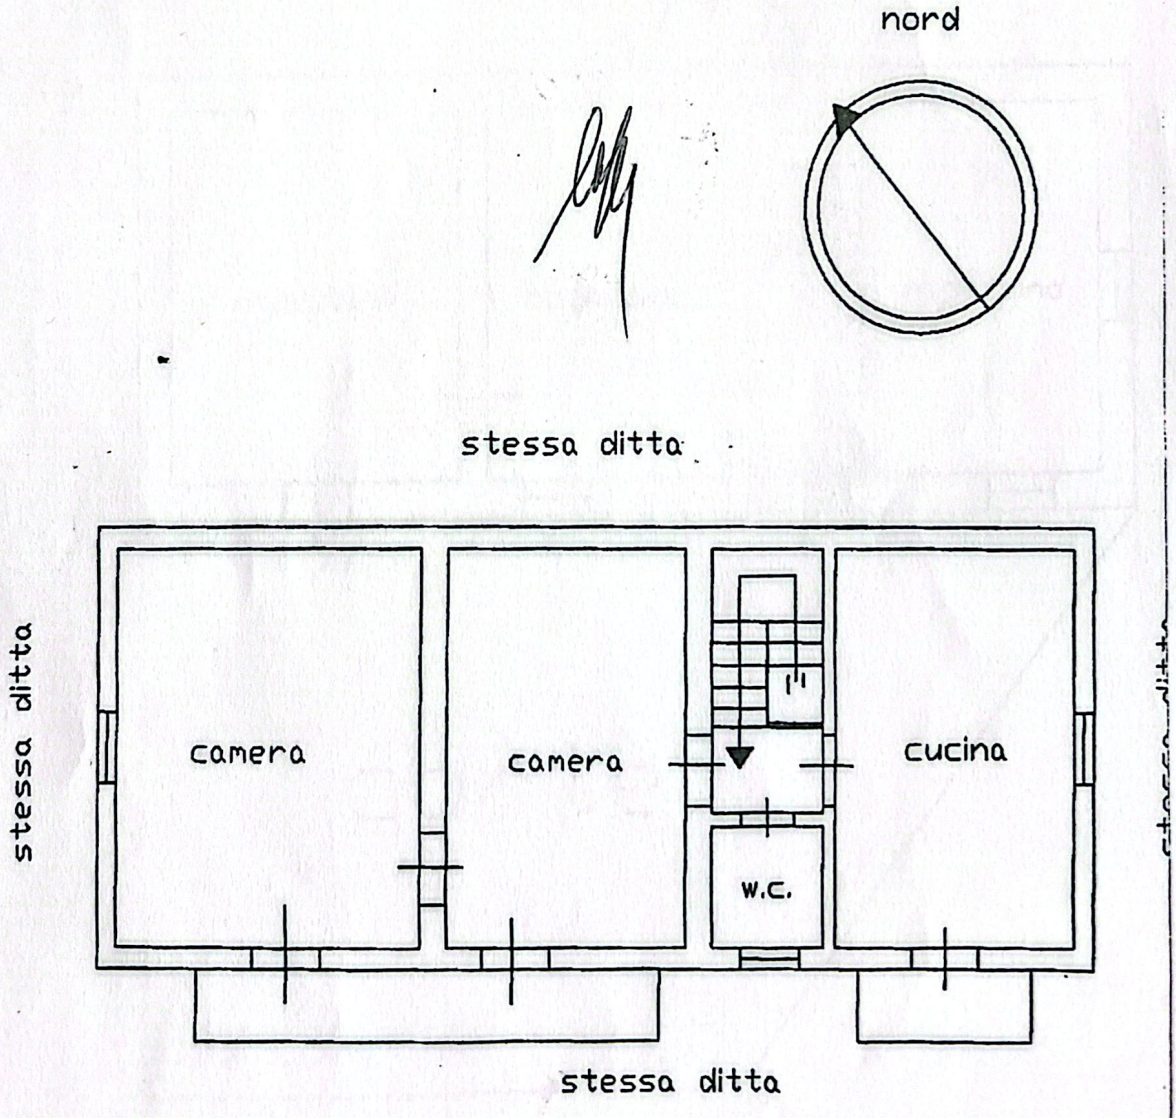

Agenzia del Territorio
CATASTO FABBRICATI
Ufficio Provinciale di
Messina

Dichiarazione protocollo n. del	
Planimetria di u.i.u. in Comune di Mistretta	
Localita' Romei civ.	
Identificativi Catastali:	Compilata da: Cuffari Rosario
Sezione:	Iscritto all'albo: Geometri
Foglio: 11	
Particella: 278	
Subalterno: 2	Prov. Messina N. 2072

eda n. 1 Scala 1:100

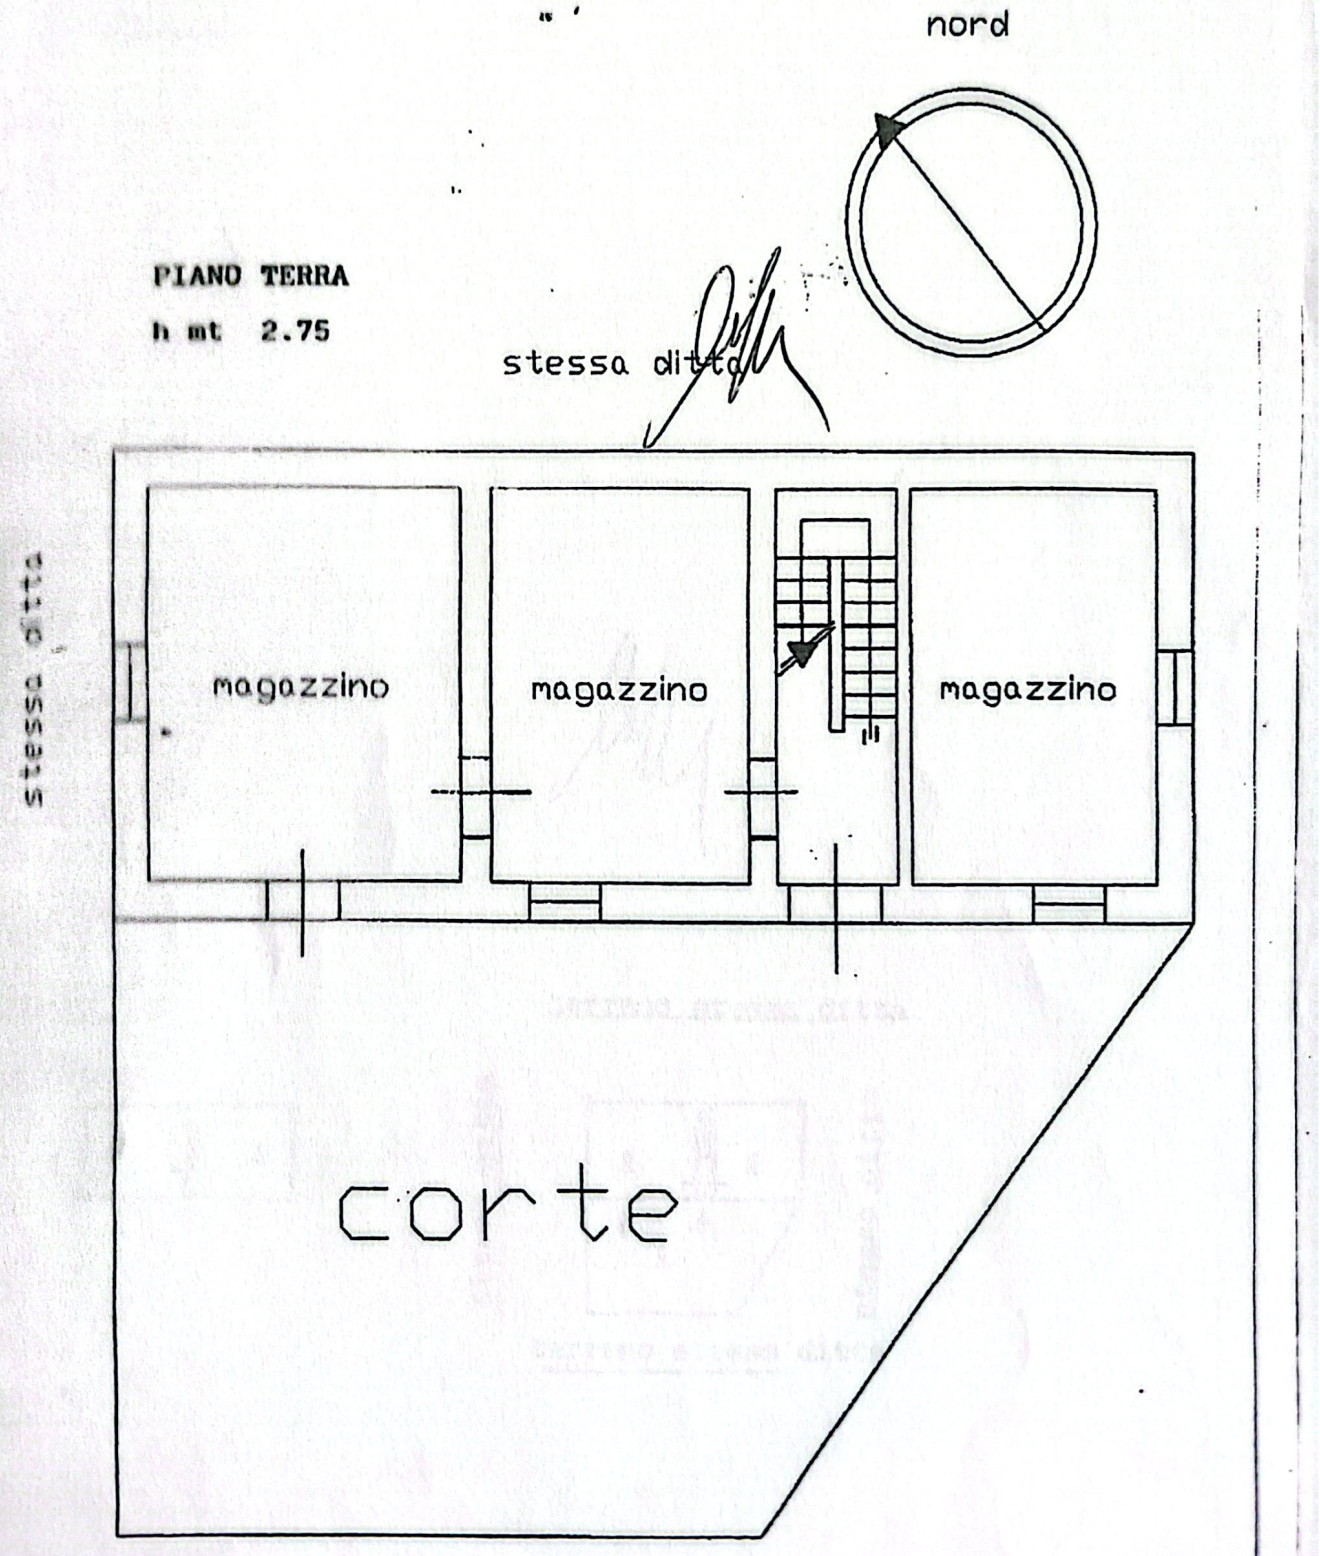

ELABORATO PLANIMETRICO

pilato da:
fari Rosario

ritto all'albo:
metri

v. Messina N. 2072

Agenzia del Territorio
CATASTO FABBRICATI
Ufficio Provinciale di
Messina

ne di Mistretta

one: Foglio: 11 Particella: 278


Protocollo n. del


Tipo Mappale n. 69993 del 28/04/2006

strazione grafica dei subalterni

Scala 1 : 500

terreno stessa ditta

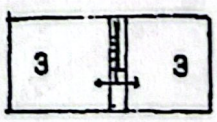

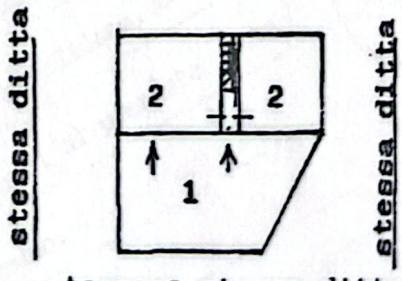

terreno stessa ditta