

Commune de LONGUESSE



PLAN DE COMPOSITION D'ENSEMBLE DU PROJET

3 rue de la Louvière
78120 RAMBOUILLET
 Tél : 01.34.57.12.12

Modifications :
08/12/2025



**USITANO
INGENIERIE**

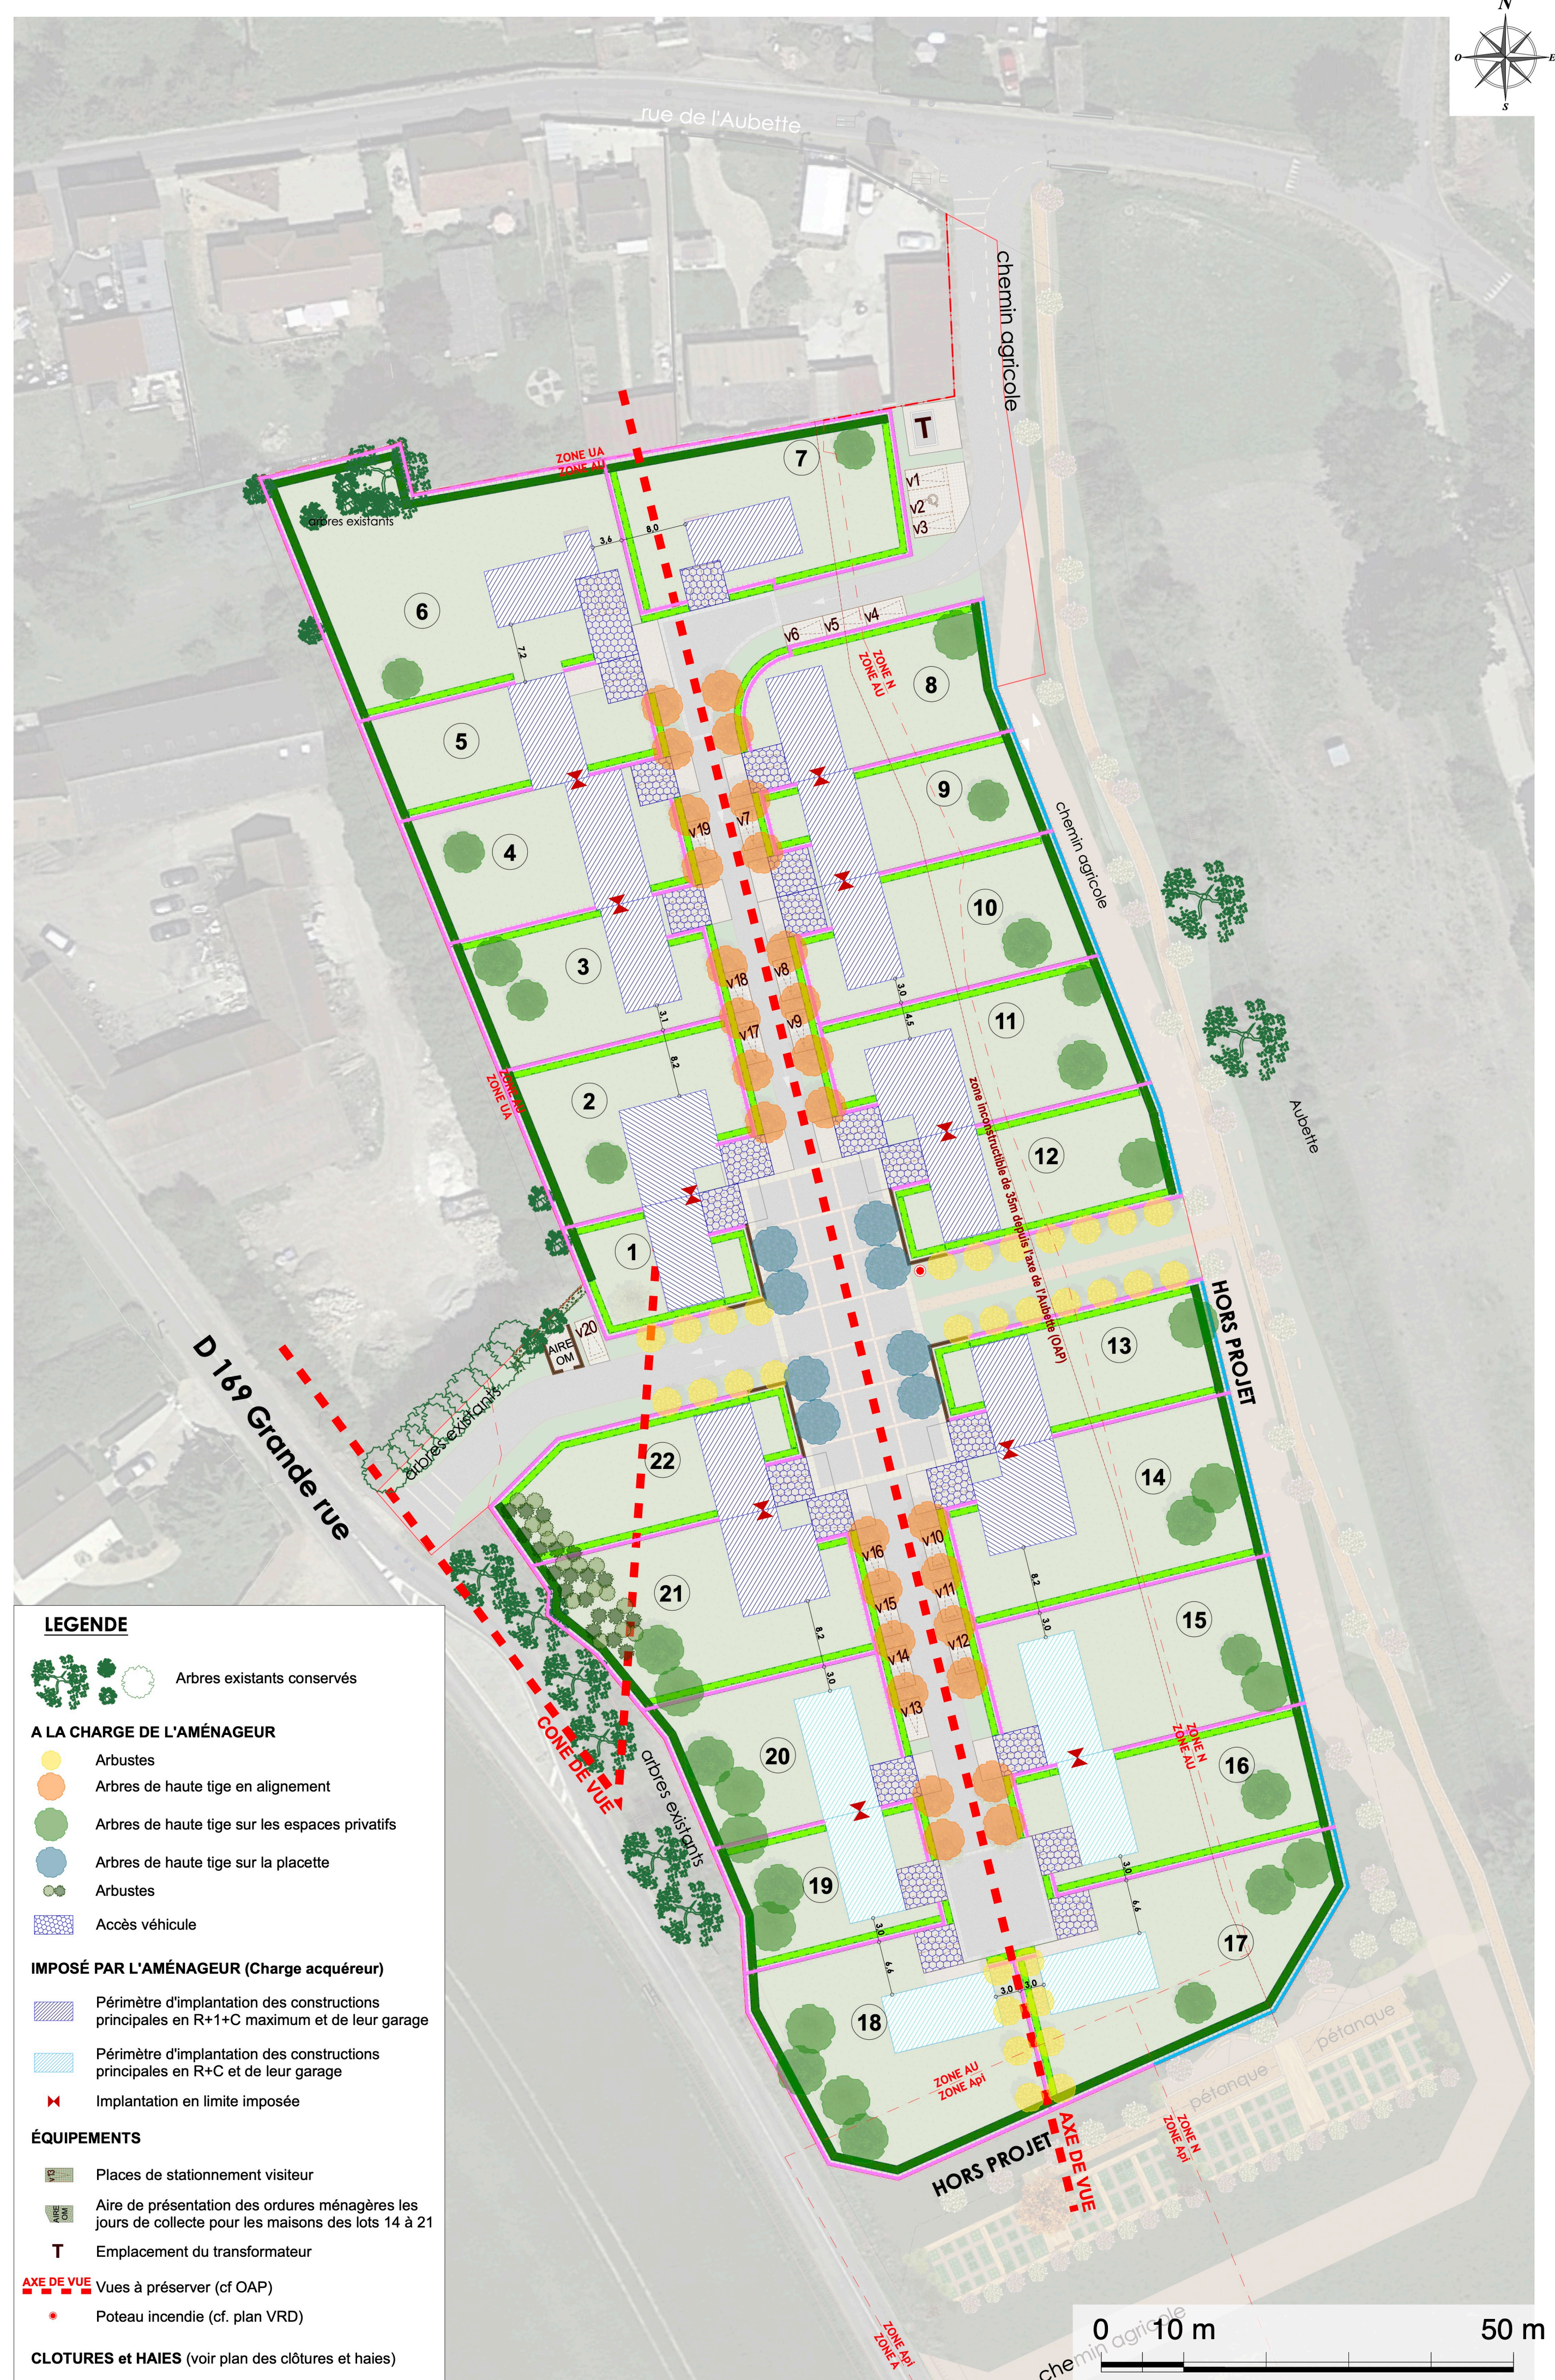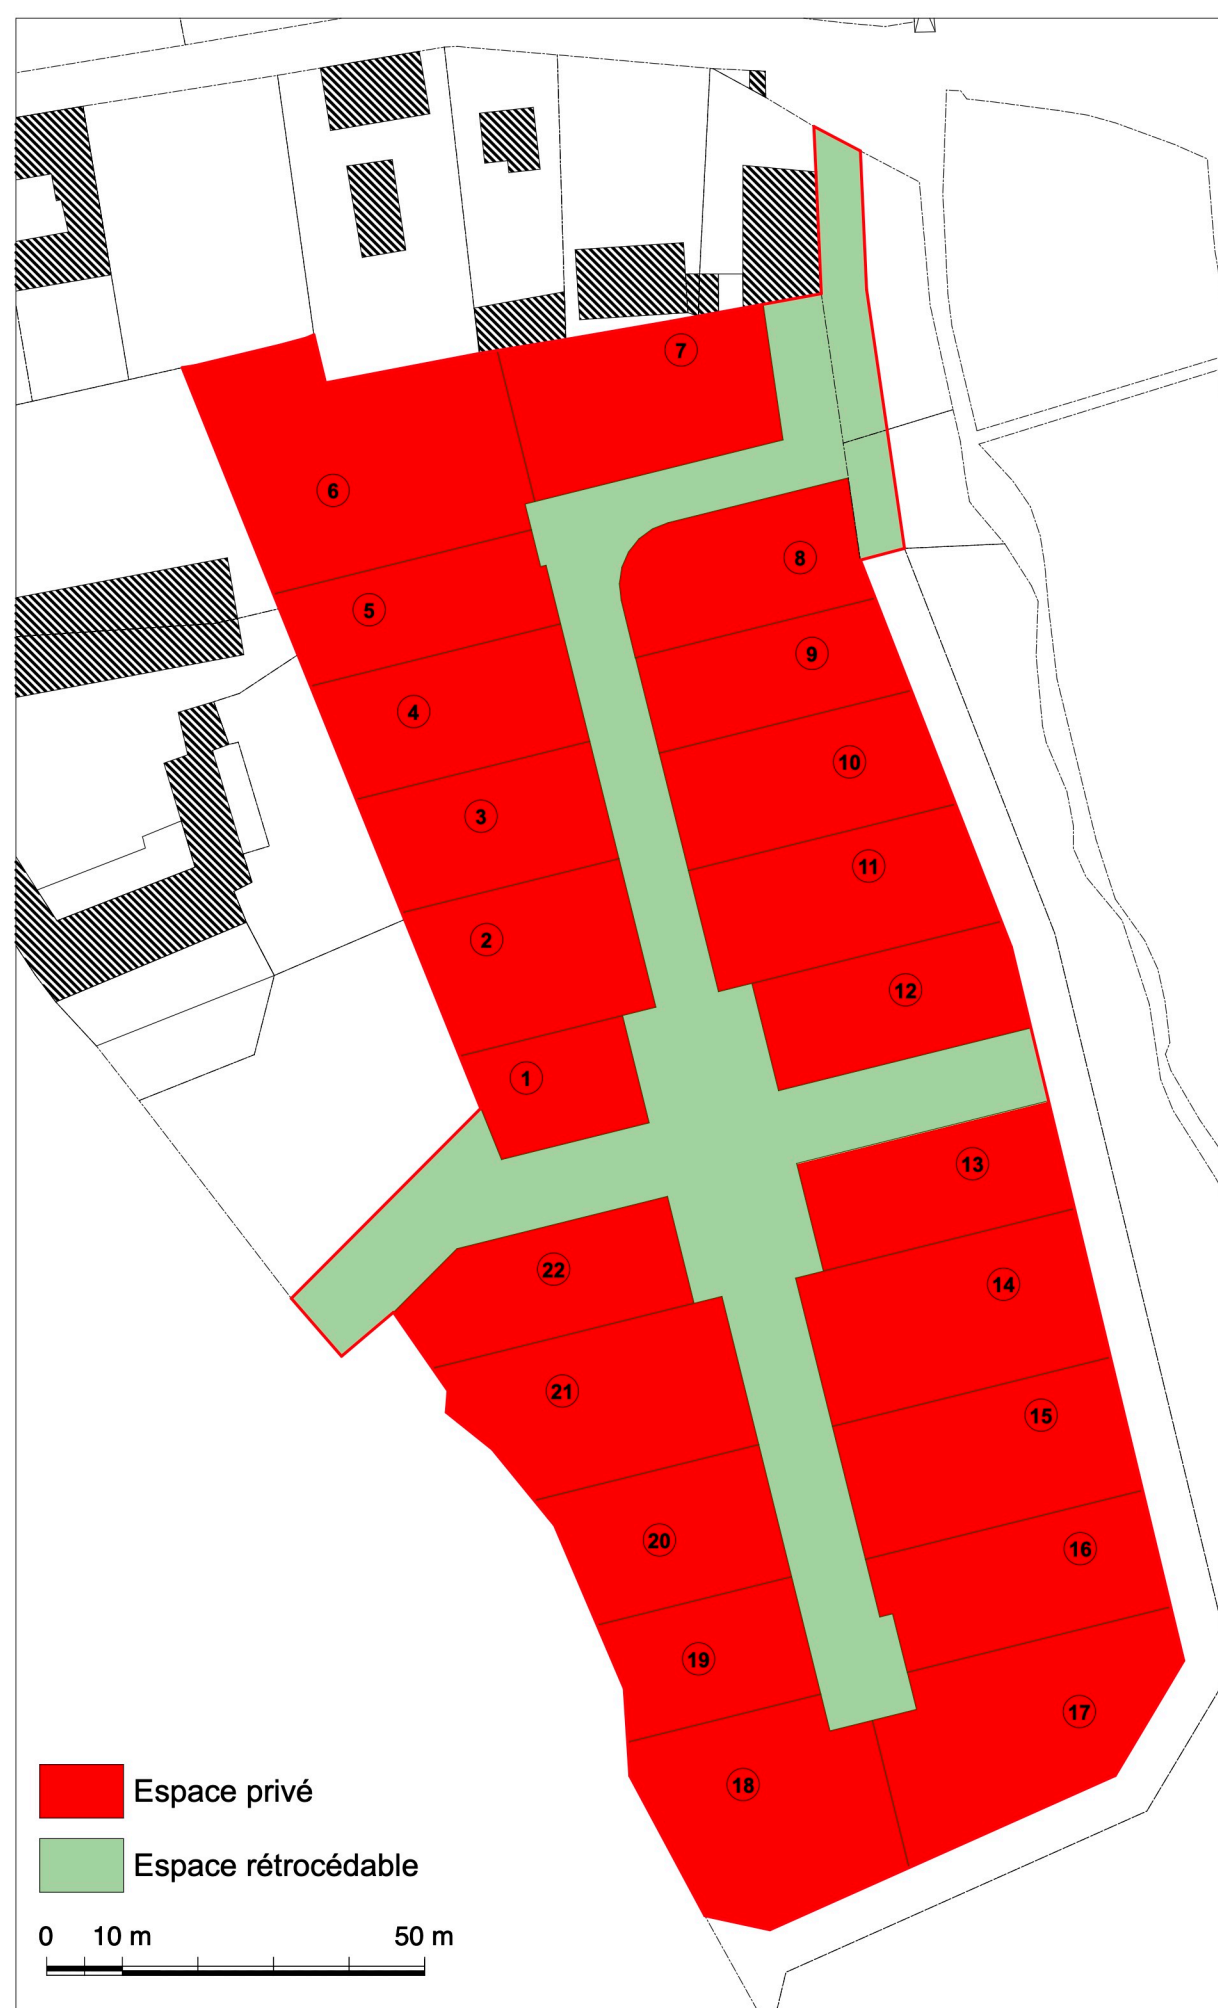

DEPARTEMENT DU VAL D'OISE (95)

Commune de LONGUESSE



" Les Biais "

PLAN DES CLOTURES ET HAIES

TEPAC

3 rue de la Louvière
78120 RAMBOUILLET
Tél : 01.34.57.12.12

GERU ARCHITECTES Audrey Goussoit Coordination architecturale 111 rue de Reuilly 75012 Paris Tél : 01.45.88.15.15	LUSITANO INGENIERIE Bureau d'études V.R.D. 2 rue du Moulin Neuf 28170 THEUVY ACHÈRES Tél : 09.60.07.78.98 Fax : 02.37.65.22.82 Mail : lusitano.ingenierie@orange.fr	DATE : Octobre 2025
ECH. 1/500		
PA 4 2/2		
Modifications : 08/12/2025		

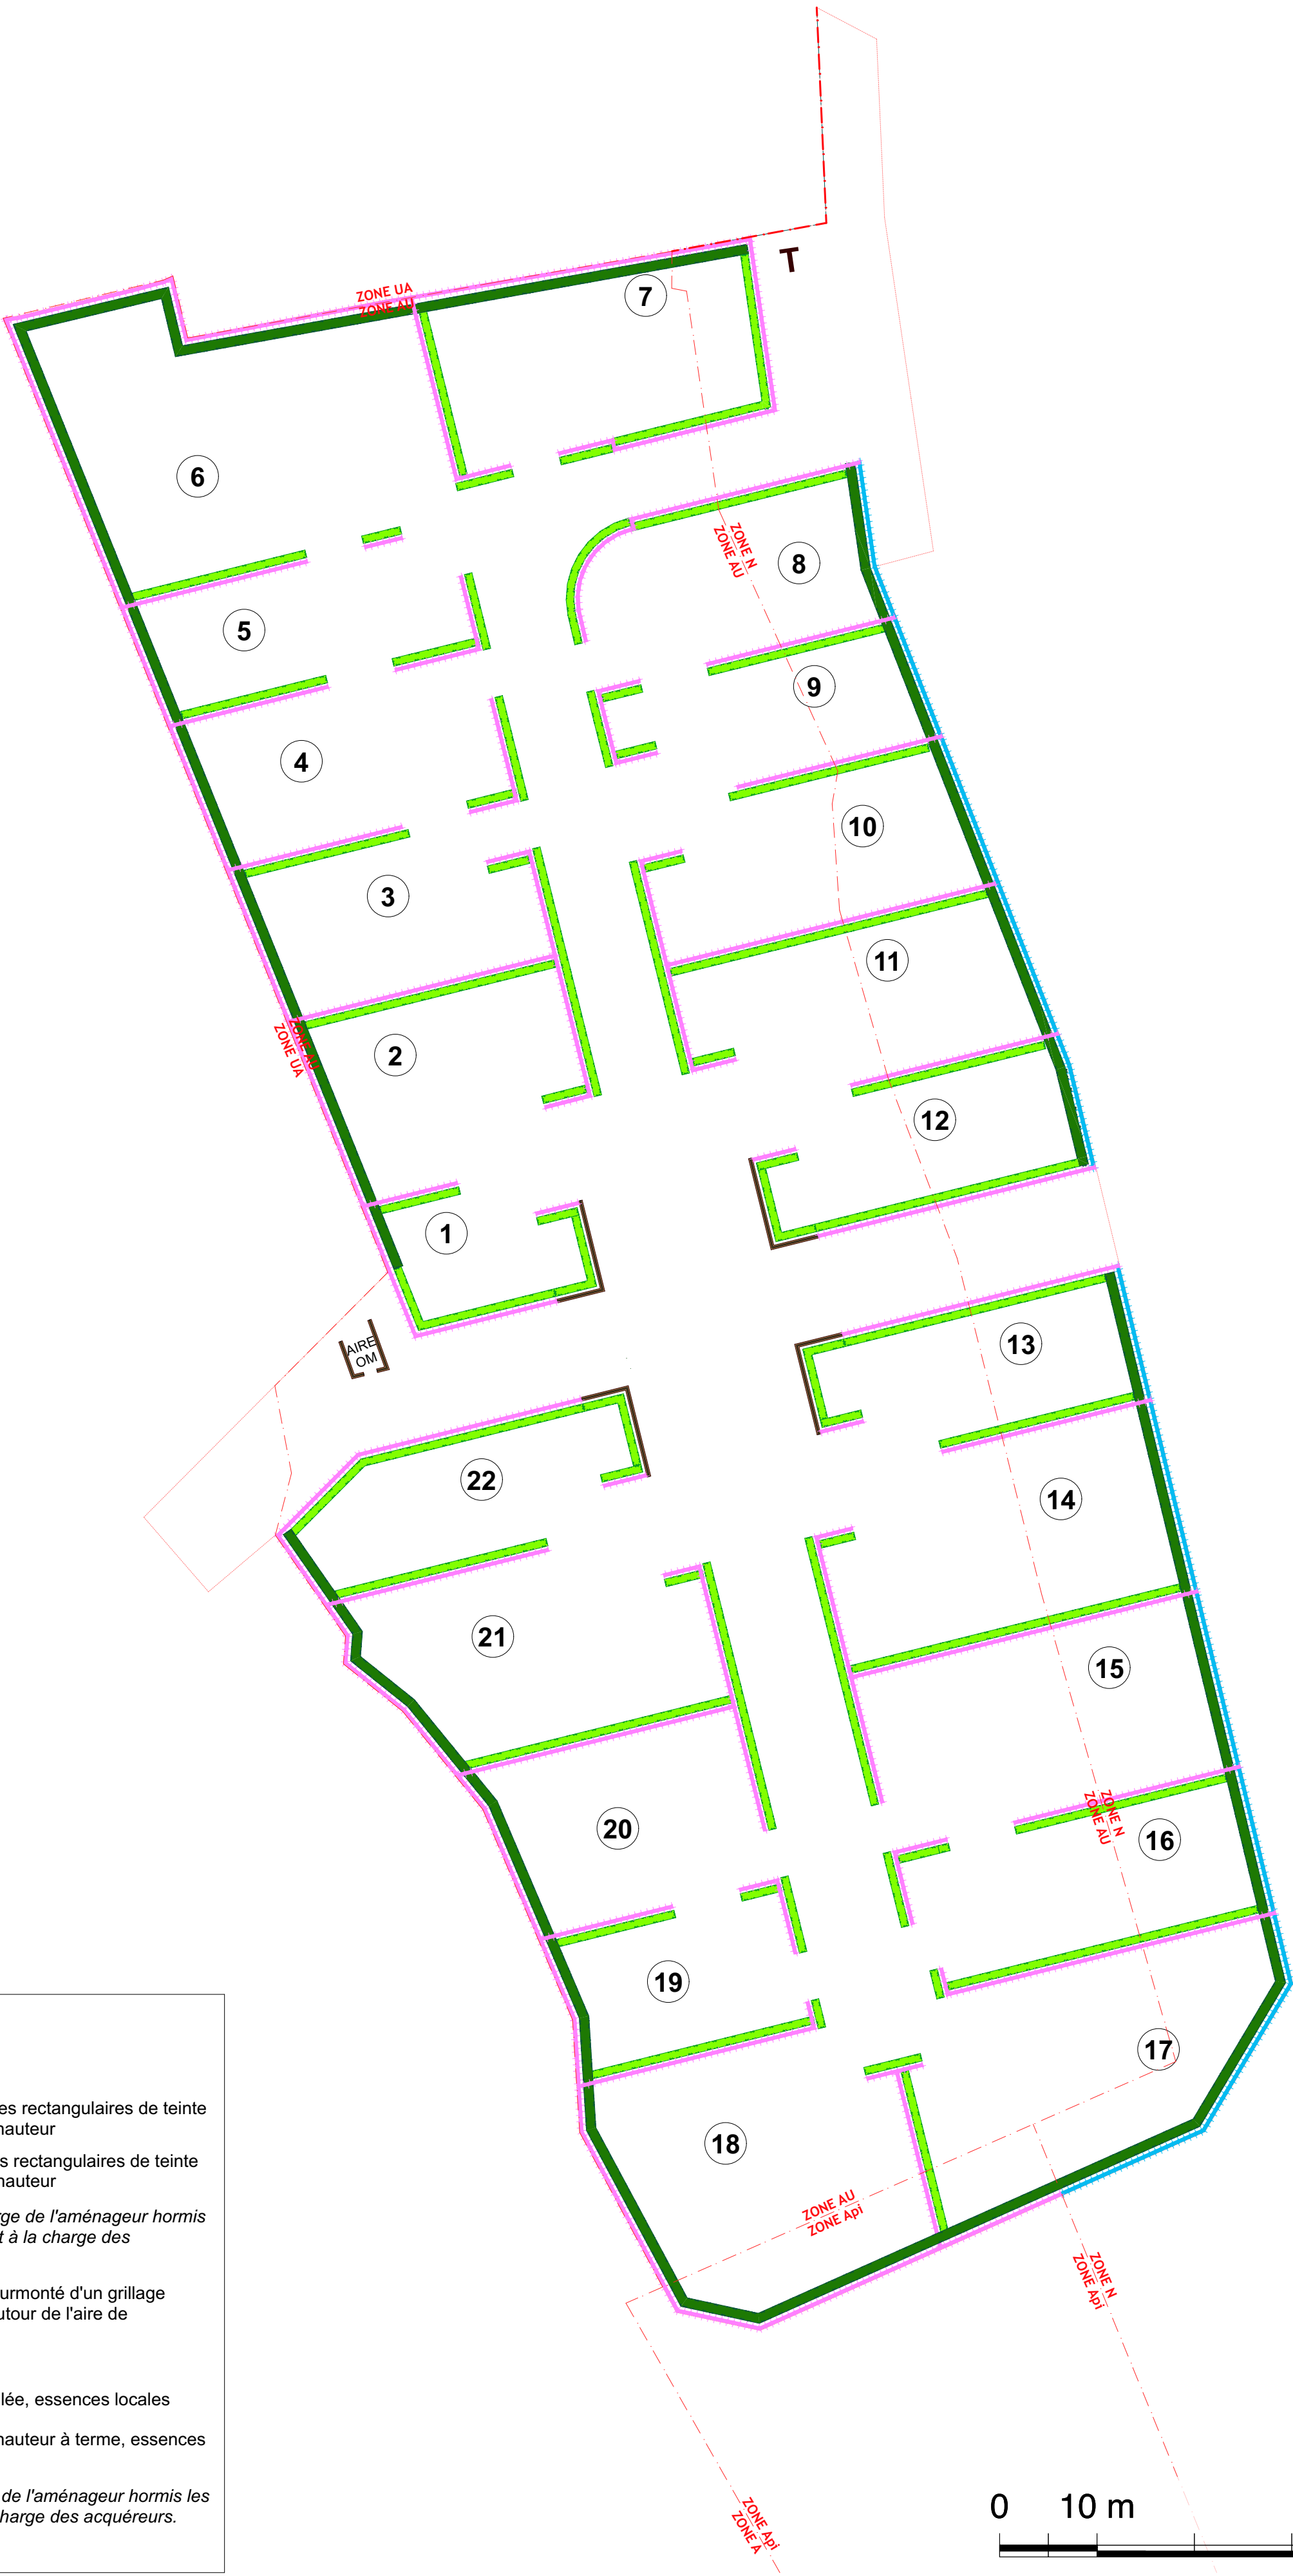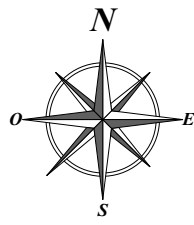

LEGENDE

CLOTURES

- Grillage souple** à mailles rectangulaires de teinte vert foncé de 1m50 de hauteur
- Grillage rigide** à mailles rectangulaires de teinte vert foncé de 1m50 de hauteur

Nota : Les grillages sont à la charge de l'aménageur hormis les grillages entre les lots qui sont à la charge des acquéreurs.

Muret enduit de 50cm surmonté d'un grillage (autour de la place et autour de l'aire de présentation des O.M.)

HAIES

- Haie champêtre non taillée, essences locales
- Haie taillée à 1m80 de hauteur à terme, essences locales

Nota : Les haies sont à la charge de l'aménageur hormis les haies entre les lots qui sont à la charge des acquéreurs.

