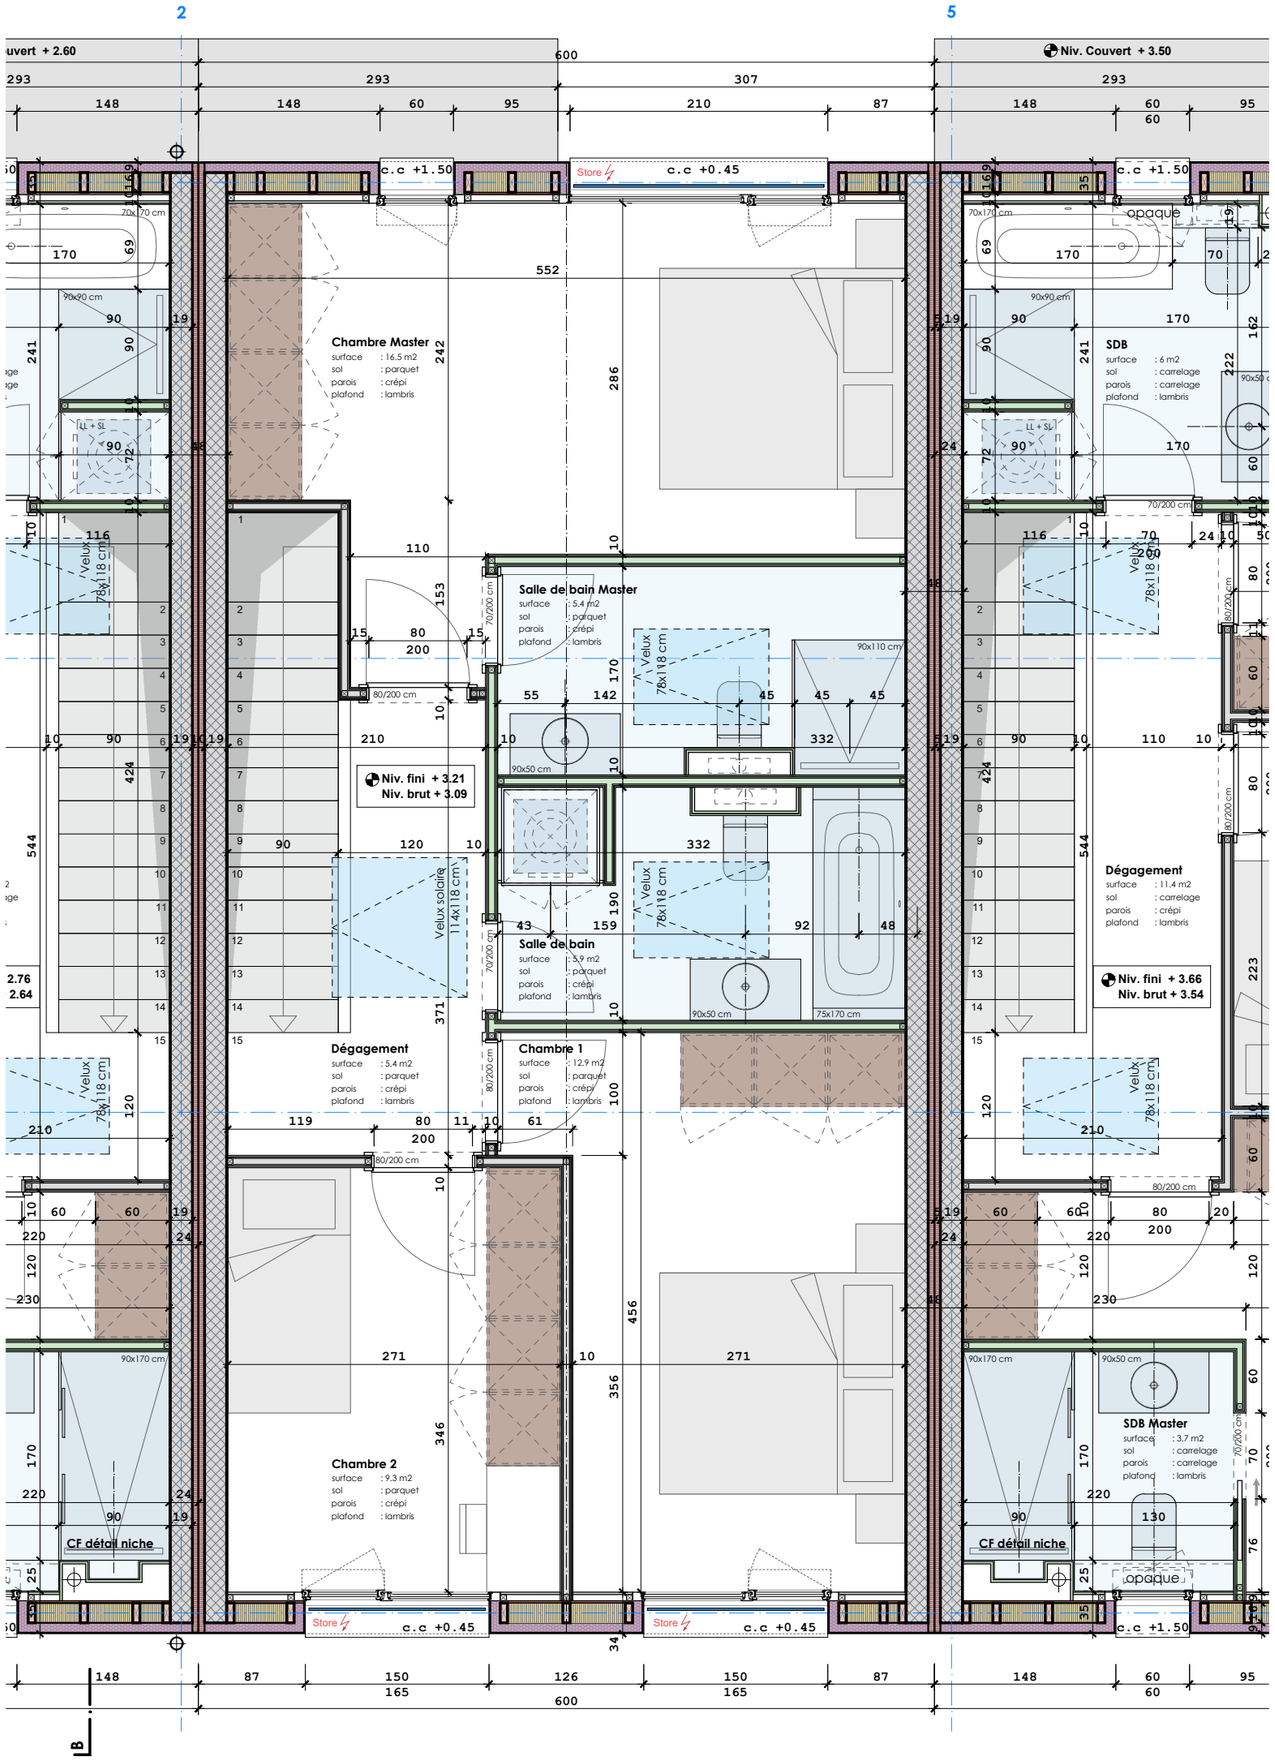


PROVISOIRE

21-15 Les Villas du Verger

Parcelle N° 8981-8982 **1907 Saxon**

Exécution_50-002 Etage

éch. 1:50 dessin: bl 01.04.2026

+ 41 27 722 60 85 + 41 79 299 96 94

émail burim.cuni@architecture-xyz.ch

0 0.5 1.5 2.5 m

ARCHITECTURE XYZ

Chemin du Milieu 104b +41 27 722 60 85 1920 Martigny