Habitations 6 & 7 - Plan FONDATIONS ECH :1/50

Construction de 7 habitations unifamiliales mitoyennes

Auteur de projet

Nicolas Lother Architecte

mikado ARCHITECTES

Avenue Laboulle 106
B-4130 TILFF

Tel/Fax : 04 388 24 61
Gsm : 0472/81.83.36
nlother@mikado-architectes.be

Maître d'ouvrage

Karim Invest SPRL
Rue Chant d'Oiseau , 180
Anderlecht 1070
0476/93.89.70
norinvest6@gmail.com


Chantier

Commune de Roux
Rue de l'hospice
6044 Roux
19 B 604f

Plan 1/4 05/03/2025 NCON-KAR-ROU-EXE-2302

Les plans restent la propriété de l'auteur de projet, toute reproduction ou modification doit être autorisée par celui-ci. Les cotes sont donnée sà titre indicatif, l'entrepreneur est tenu des les contrôler insitu tant pour sa remise d'offre que pour l'exécution. En cas d'erreur constatée dans les documents, l'entrepreneur en averti l'architecte dans les plus brefs délais.

Blocs de terre cuite
Parement de briques
Isolation thermique
Béton armé
Asselets voir IR
Poutres voir IR

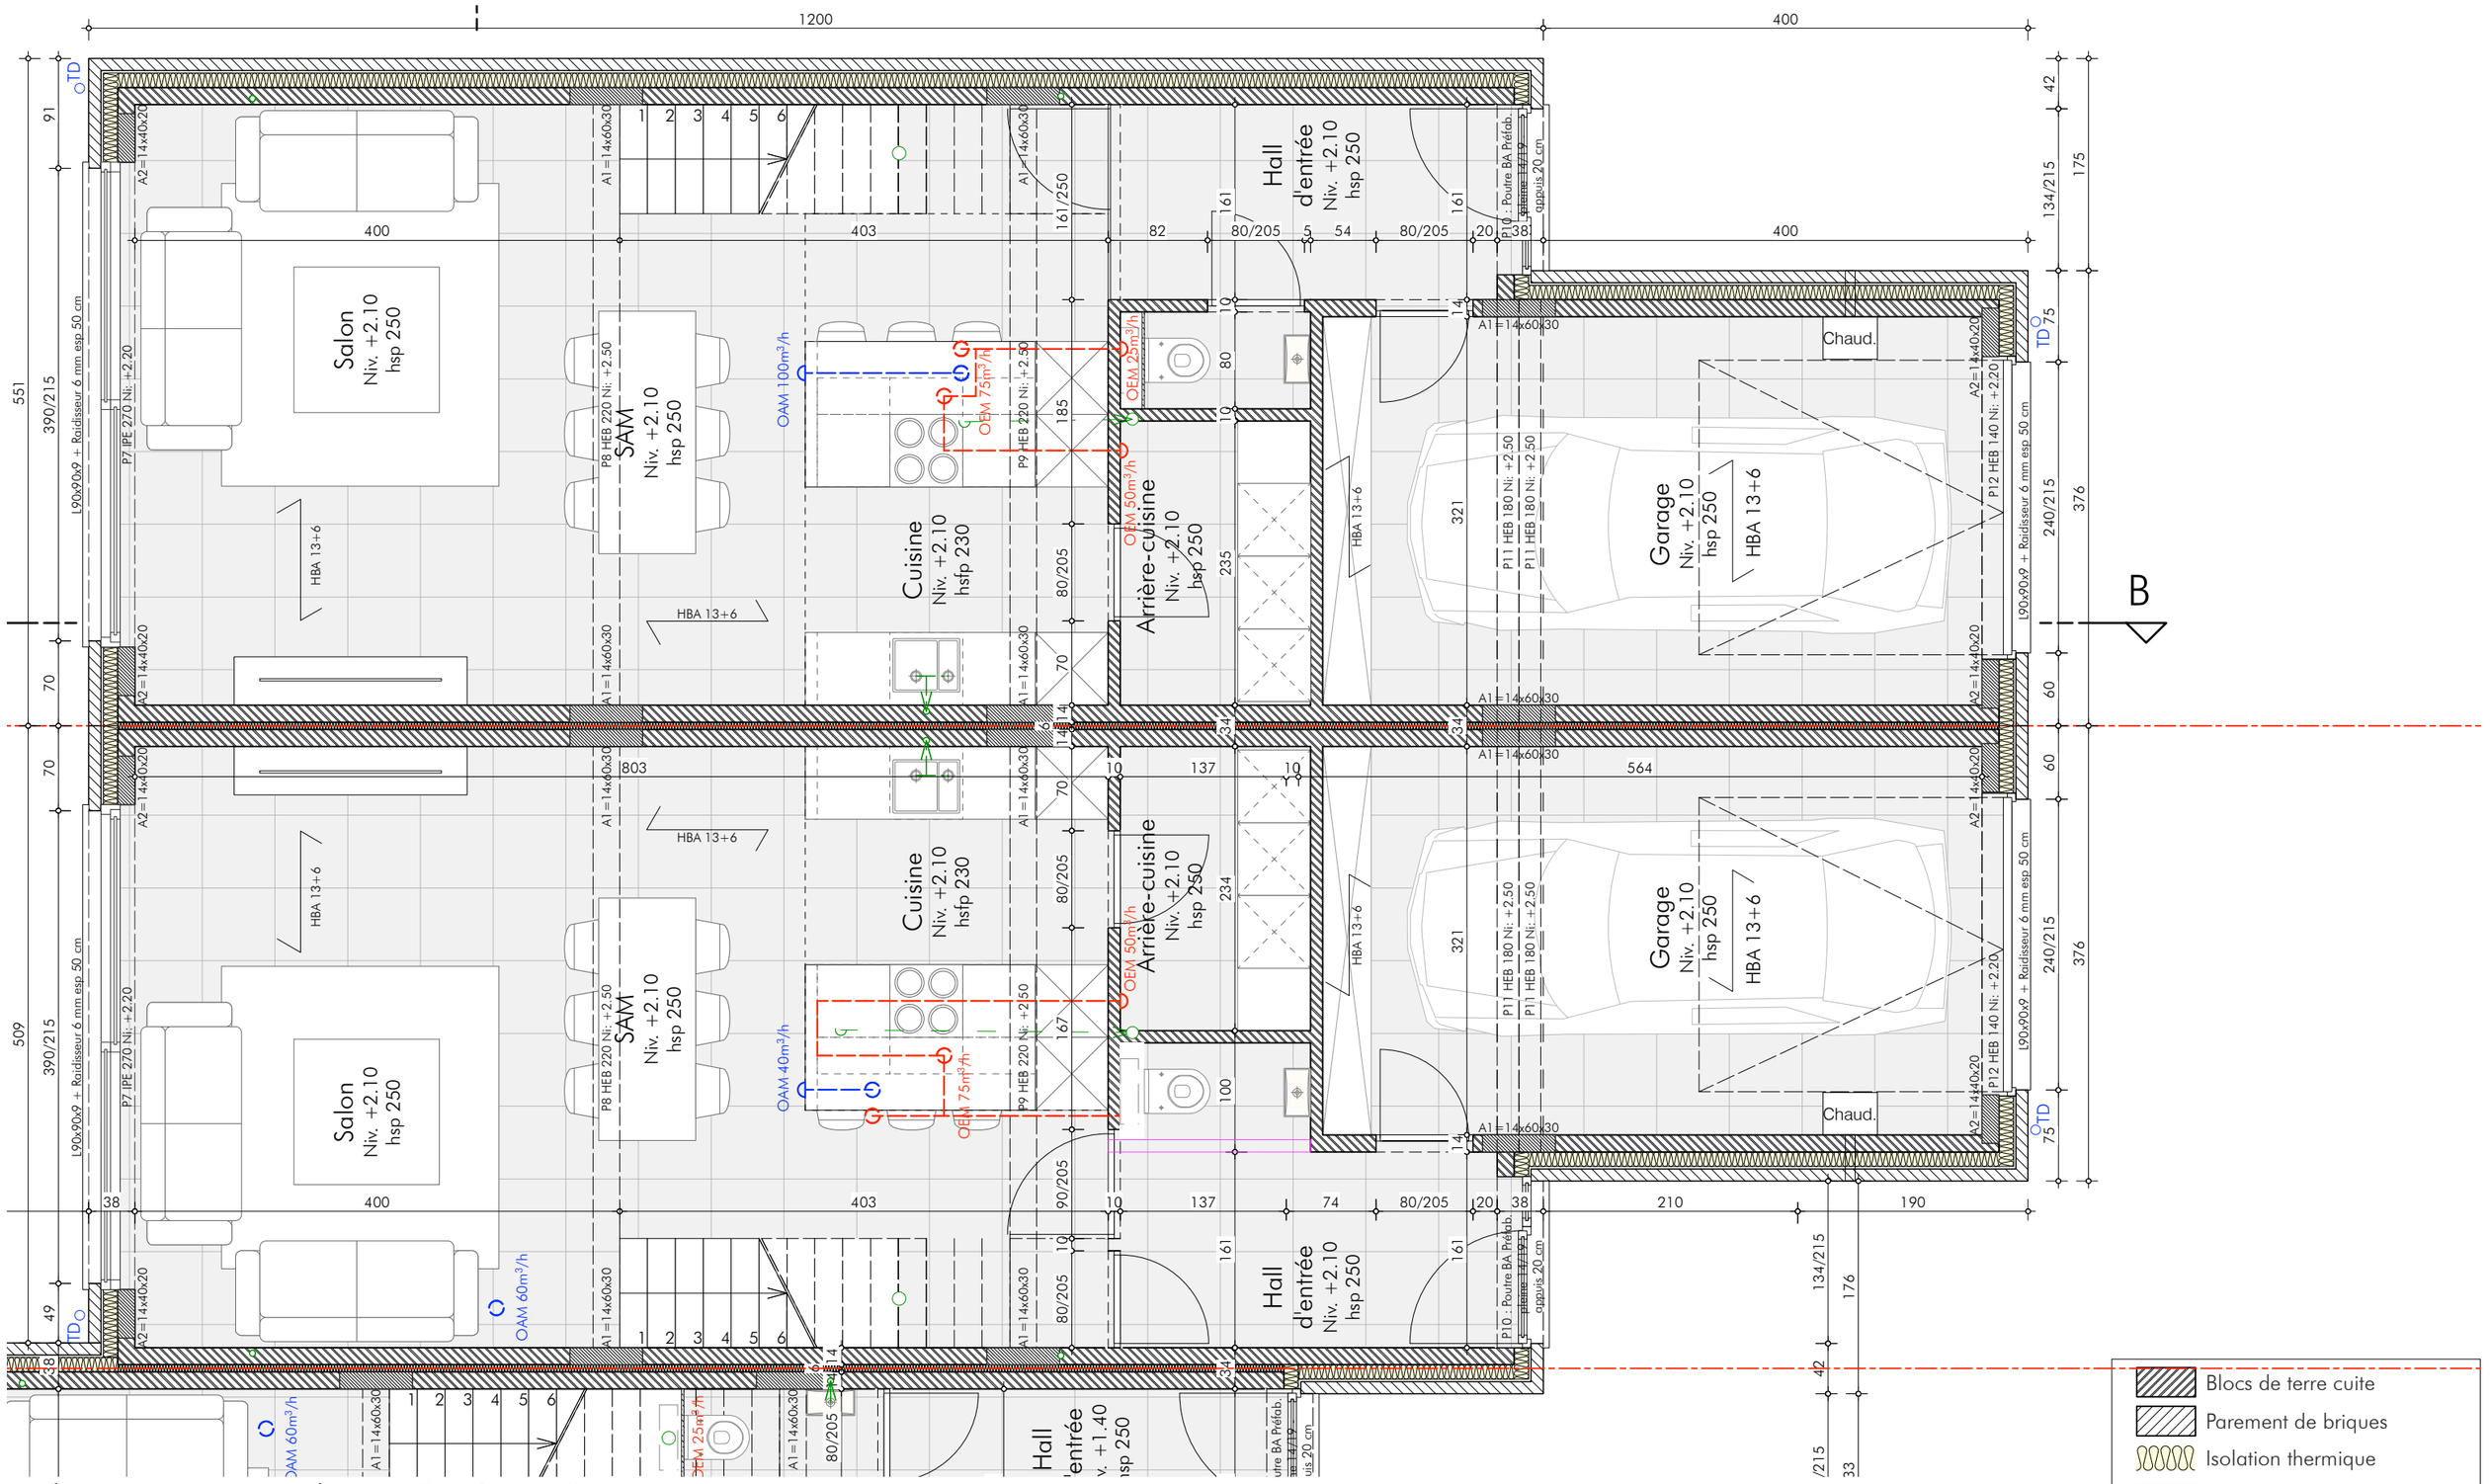

Habitations 6 & 7 - Plan RDC ECH :1/50

Construction de 7 habitations unifamiliales mitoyennes

Blocs de terre cuite
Parement de briques
Isolation thermique
Béton armé
Asselets voir IR
Poutres voir IR

Auteur de projet

Nicolas Lother Architecte

mikado ARCHITECTES

Avenue Laboulle 106
B-4130 TILFF

Tel/Fax : 04 388 24 61
Gsm : 0472/81.85.36
nlother@mikado-architectes.be

Maître d'ouvrage

Karim Invest SPRL

Rue Chant d'Oiseau , 180
Anderlecht 1070
0476/93.89.70
norinvest6@gmail.com

Chantier

Commune de Roux

Rue de l'hospice
6044 Roux
19 B 604f

Plan 2/4 05/03/2025

NCON-KAR-ROU-EXE-2302

Les plans restent la propriété de l'auteur de projet, toute reproduction ou modification doit être autorisée par celui-ci. Les cotes sont donnée sà titre indicatif, l'entrepreneur est tenu des les contrôler insitu tant pour sa remise d'offre que pour l'exécution. En cas d'erreur constatée dans les documents, l'entrepreneur en averti l'architecte dans les plus brefs délais.

Habitations 6 & 7 - Plan R+1 ECH :1/50

Construction de 7 habitations unifamiliales mitoyennes

Auteur de projet

Nicolas Lother Architecte

mikado ARCHITECTES

Avenue Laboulle 106
B-4130 TILFF

Tel/Fax : 04 388 24 61
Gsm : 0472/81.85.36
nlother@mikado-architectes.be

Maître d'ouvrage

Karim Invest SPRL

Rue Chant d'Oiseau , 180
Anderlecht 1070
0476/93.89.70
norinvest6@gmail.com

Chantier

Commune de Roux


Rue de l'hospice
6044 Roux
19 B 604f

Plan 3/4 05/03/2025

NCON-KAR-ROU-EXE-2302

Les plans restent la propriété de l'auteur de projet, toute reproduction ou modification doit être autorisée par celui-ci. Les cotes sont donnée sà titre indicatif, l'entrepreneur est tenu des les contrôler insitu tant pour sa remise d'offre que pour l'exécution. En cas d'erreur constatée dans les documents, l'entrepreneur en averti l'architecte dans les plus brefs délais.

- Blocs de terre cuite
- Parement de briques
- Isolation thermique
- Béton armé
- Asselets voir IR
- Poutres voir IR

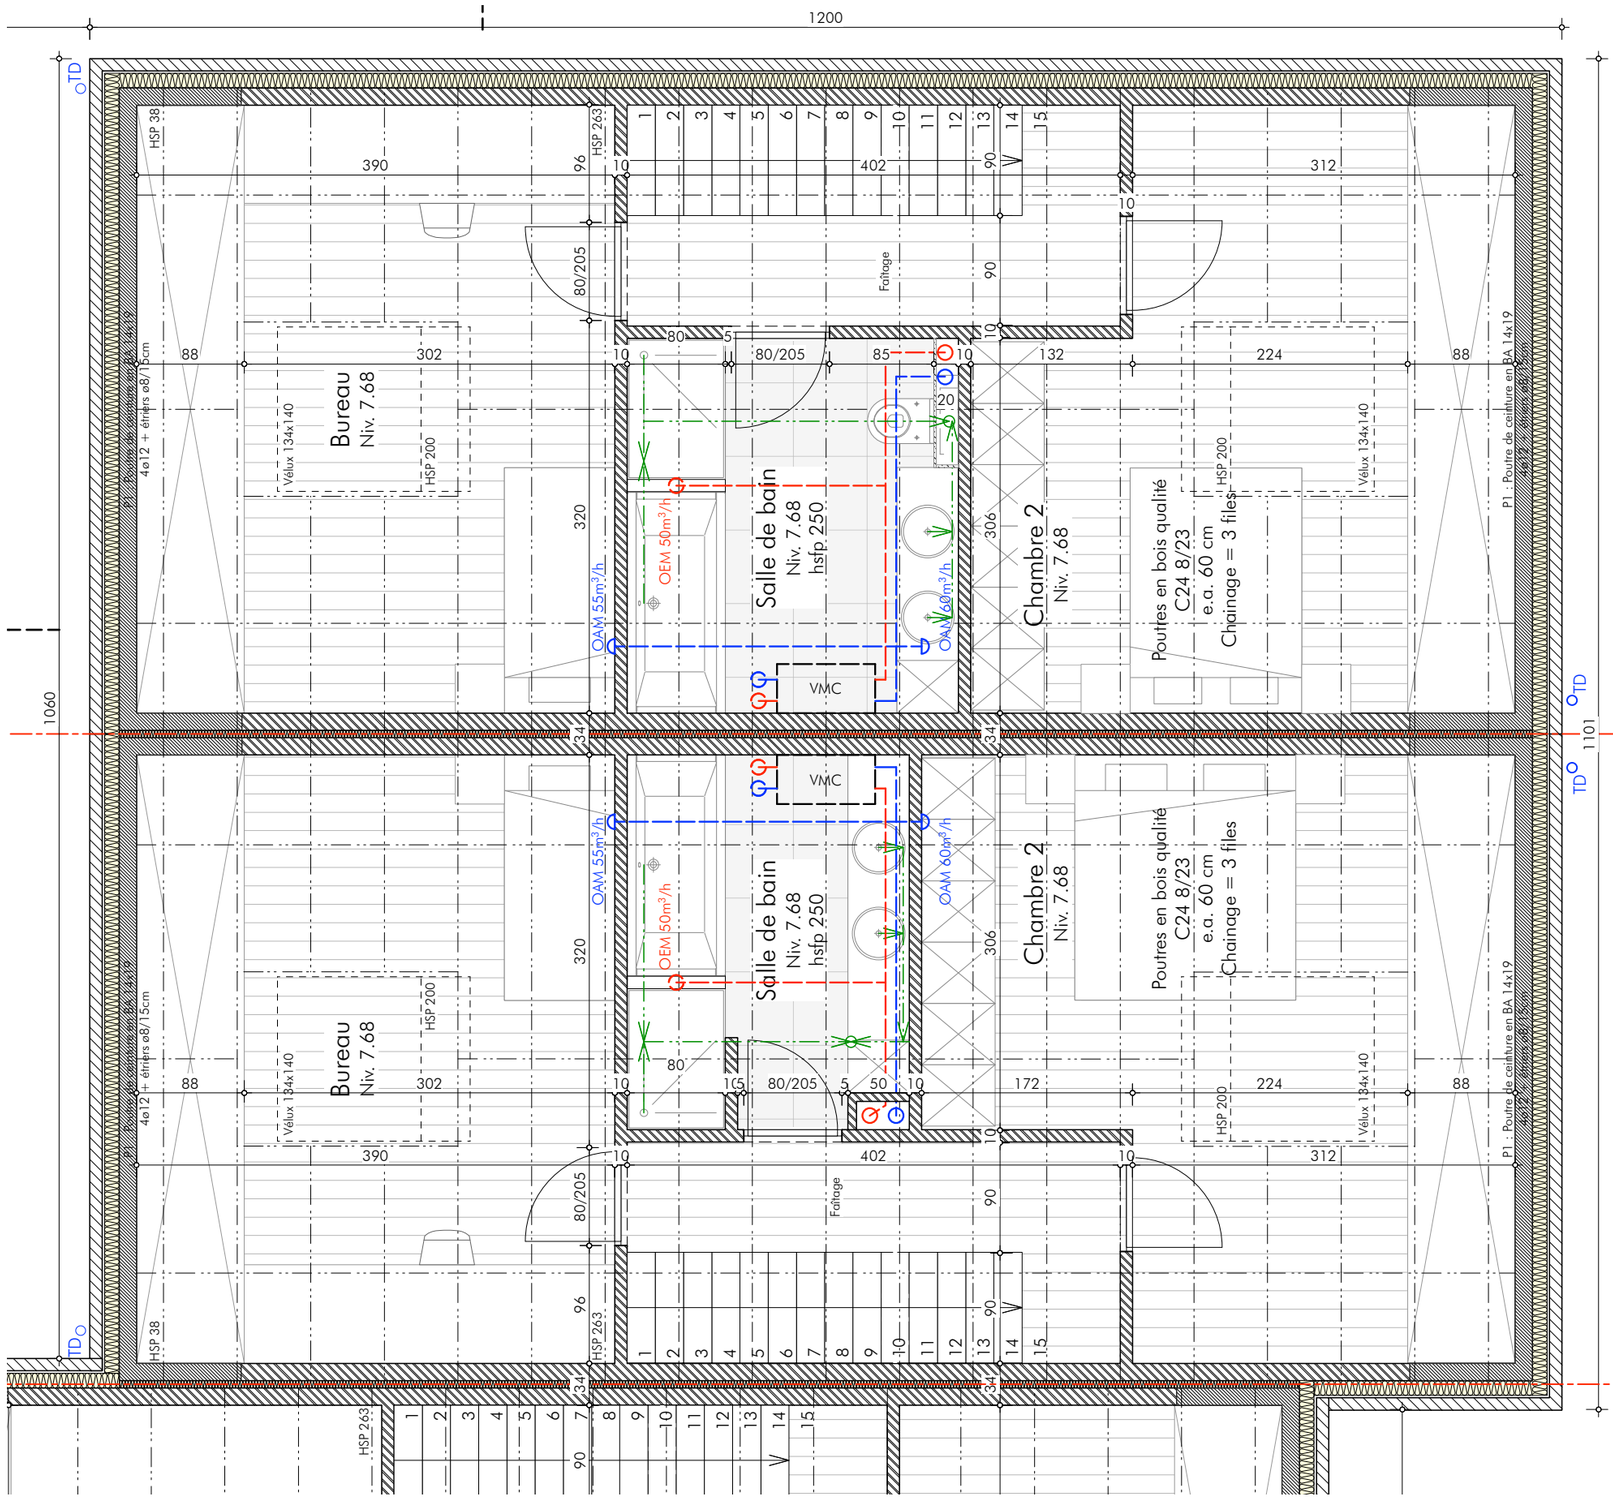

Habitations 6 & 7 - Plan R+2 ECH :1/50

Construction de 7 habitations unifamiliales mitoyennes

Blocs de terre cuite
Parement de briques
Isolation thermique
Béton armé
Asselets voir IR
Poutres voir IR

Auteur de projet

Nicolas Lother Architecte

mikado ARCHITECTES

Avenue Laboulle 106
B-4130 TILFF

Tel/Fax : 04 388 24 61
Gsm : 0472/81.85.36
nlother@mikado-architectes.be

Maître d'ouvrage

Karim Invest SPRL

Rue Chant d'Oiseau , 180
Anderlecht 1070
0476/93.89.70
norinvest6@gmail.com

Chantier

Commune de Roux

Rue de l'hospice
6044 Roux
19 B 604f

Plan 4/4 05/03/2025

NCON-KAR-ROU-EXE-2302

Les plans restent la propriété de l'auteur de projet, toute reproduction ou modification doit être autorisée par celui-ci. Les cotes sont donnée sà titre indicatif, l'entrepreneur est tenu des les contrôler insitu tant pour sa remise d'offre que pour l'exécution. En cas d'erreur constatée dans les documents, l'entrepreneur en averti l'architecte dans les plus brefs délais.